LEGENDE

ZA = Zusatzangebot
EL = Eigenleistung
MS = Mauerschlitz
MD = Mauerdurchbruch
DD = Deckendurchbruch
HS = Heizungsschlitz
HMD = Heizungsmauerdurchbruch
HDD = Heizungsdeckendurchbruch
SS = Sanitärschlitz
SMD = Sanitärer Mauerdurchbruch
SDD = Sanitärer Deckendurchbruch
ES = Elektroschlitz
UK = Unterkante
OK = Oberkante
OKF = Oberkante Fußboden
OKD = Oberkante Decke
OKR = Oberkante Rohplatte
UKD = Unterkante Decke
RR = Regenfallrohr
FBH = Fußbodenheizung
FBTem= Fußbodentemperierung
HK = Heizkörper
WäDä = Wärmedämmung
KG = Kellergeschoß
EG = Erdgeschoß
DG = Dachgeschoß
OK BR= Oberkante Brüstung
UK ST= Unterkante Sturz

Schmutzwasserleitung
Regenwasserleitung
Fundamenterder 3,5/30mm
Anschlußfahne Fund.Erder

Eigenleistungen:
- Bodenbeläge
- Malerarbeiten
- Trockenbau
- Metallbau

alle Höhen "ü.ROK"
bezogen auf ROK
EG-Decke=+2.805!
DG-Rohlichte=2.60m

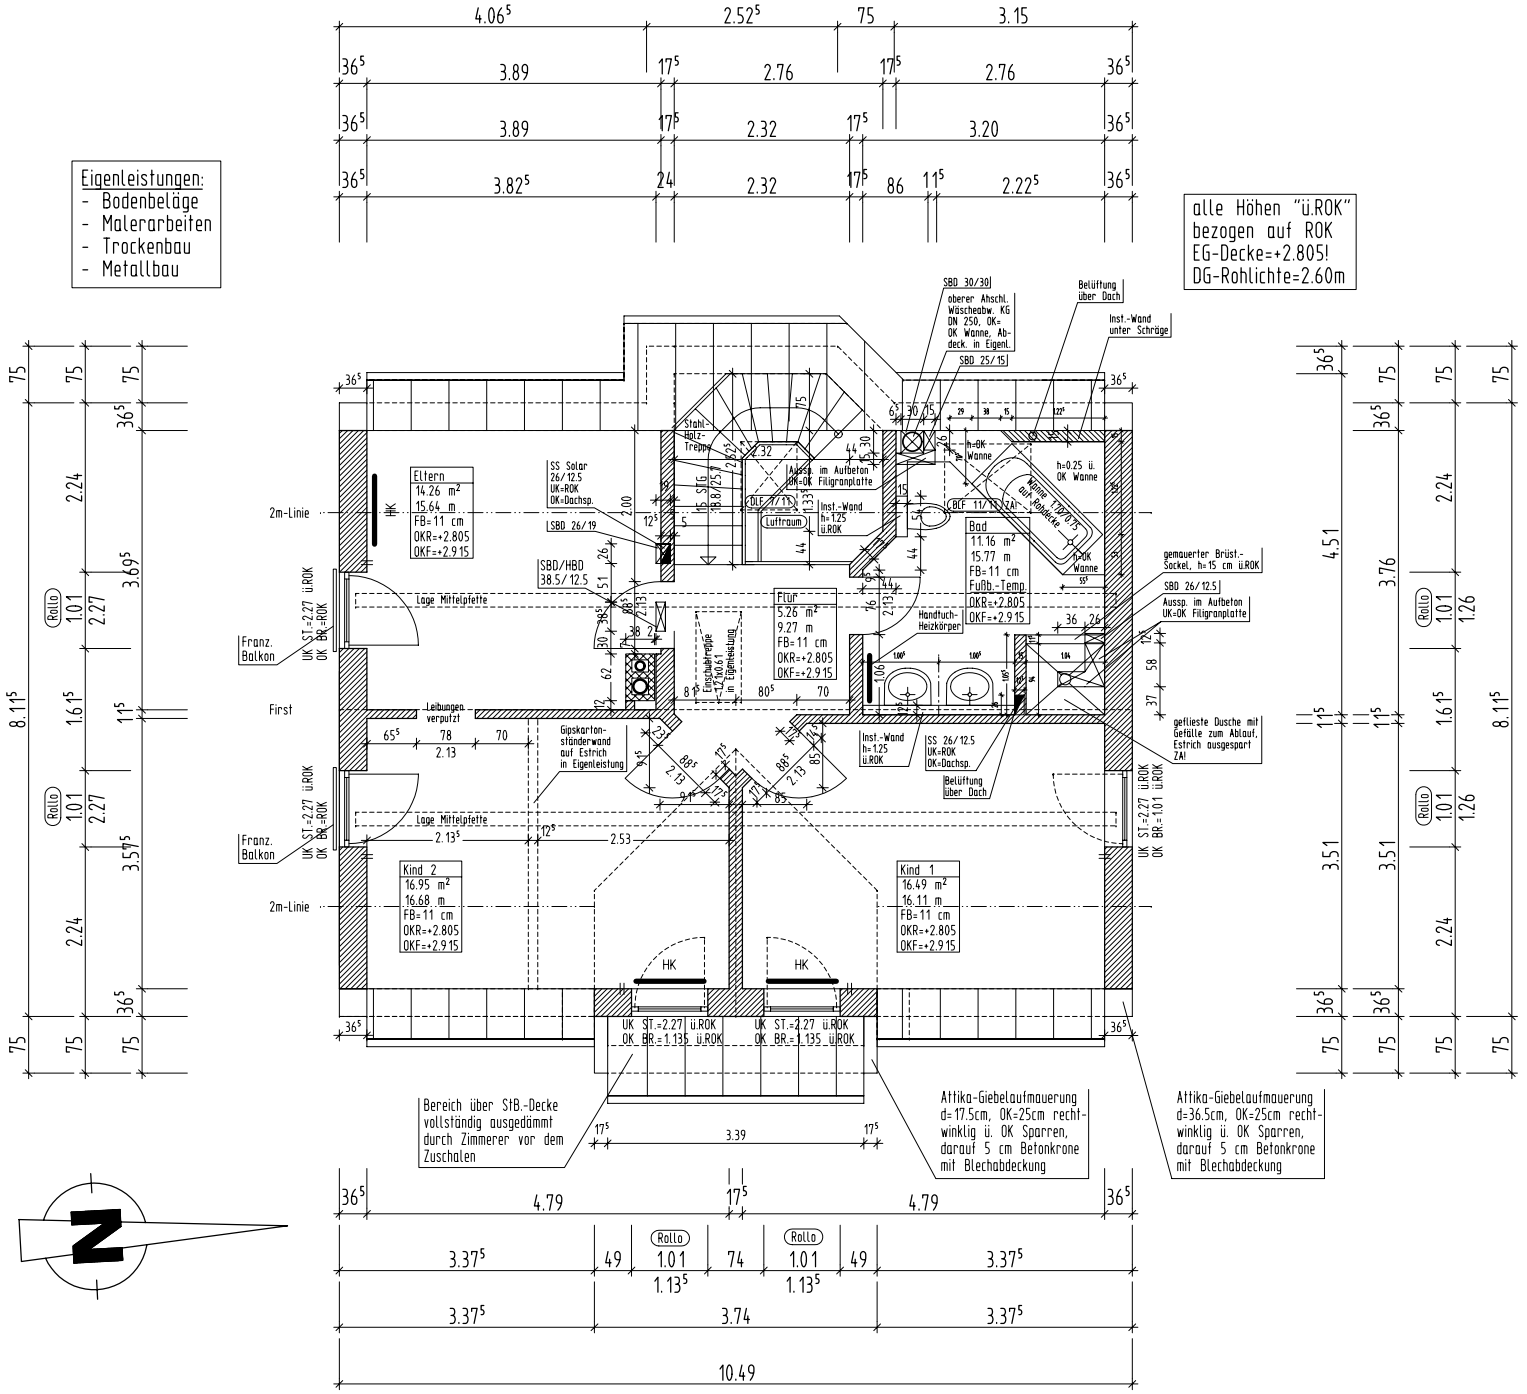

AUSFÜHRUNGSPLANUNG
M 1:50

Dachgeschoß

SCHMALZL MASSIVHAUS GMBH
Ein Haus fürs Leben
93128 Regenstauf Tel. 09402/93180

Datum:		Änderung/Ergänzung:
16.04.07	NB	allgemeine Änderungen/Ergänzungen aus der Werkplanbesprechung

Bauvorhaben:	Einfamilienhaus	Datum:	11.04.07
Bauherr:	Gröger, Markus u. Schwankl, Tanja	Gez.:	Nowak
Planart:	Werkplan Dachgeschoß	Gepr.:	
Bauort:	Wenzenbach-Probstberg	Maßst.:	1:50
Planung:		PLAN Nr.:	587/07-50-03a