






93128 Regenstein Tel.: 09402/93180

AUSFÜHRUNGSPLANUNG
M 1:50

Kellergeschoß


Datum: 16.04.07
NB: allgemeine Änderungen/Erweiterungen aus der Werkplänebesprechung

Bauherr:	Einfamilienhaus	Datum:	11.04.07
Bauherr:	Gräber, Markus u. Schwankl, Tanja	Gez.:	Nowak
Planart:	Werkplan Kellergeschoß	Gepr.:	
Bauart:	Wenzenbach-Probstberg	Maßst.:	1:50
Planung:		PLAN Nr.:	

587/07-50-01a

H/B = 594,0 / 841,0 (0,50m²)

ALLPLAN

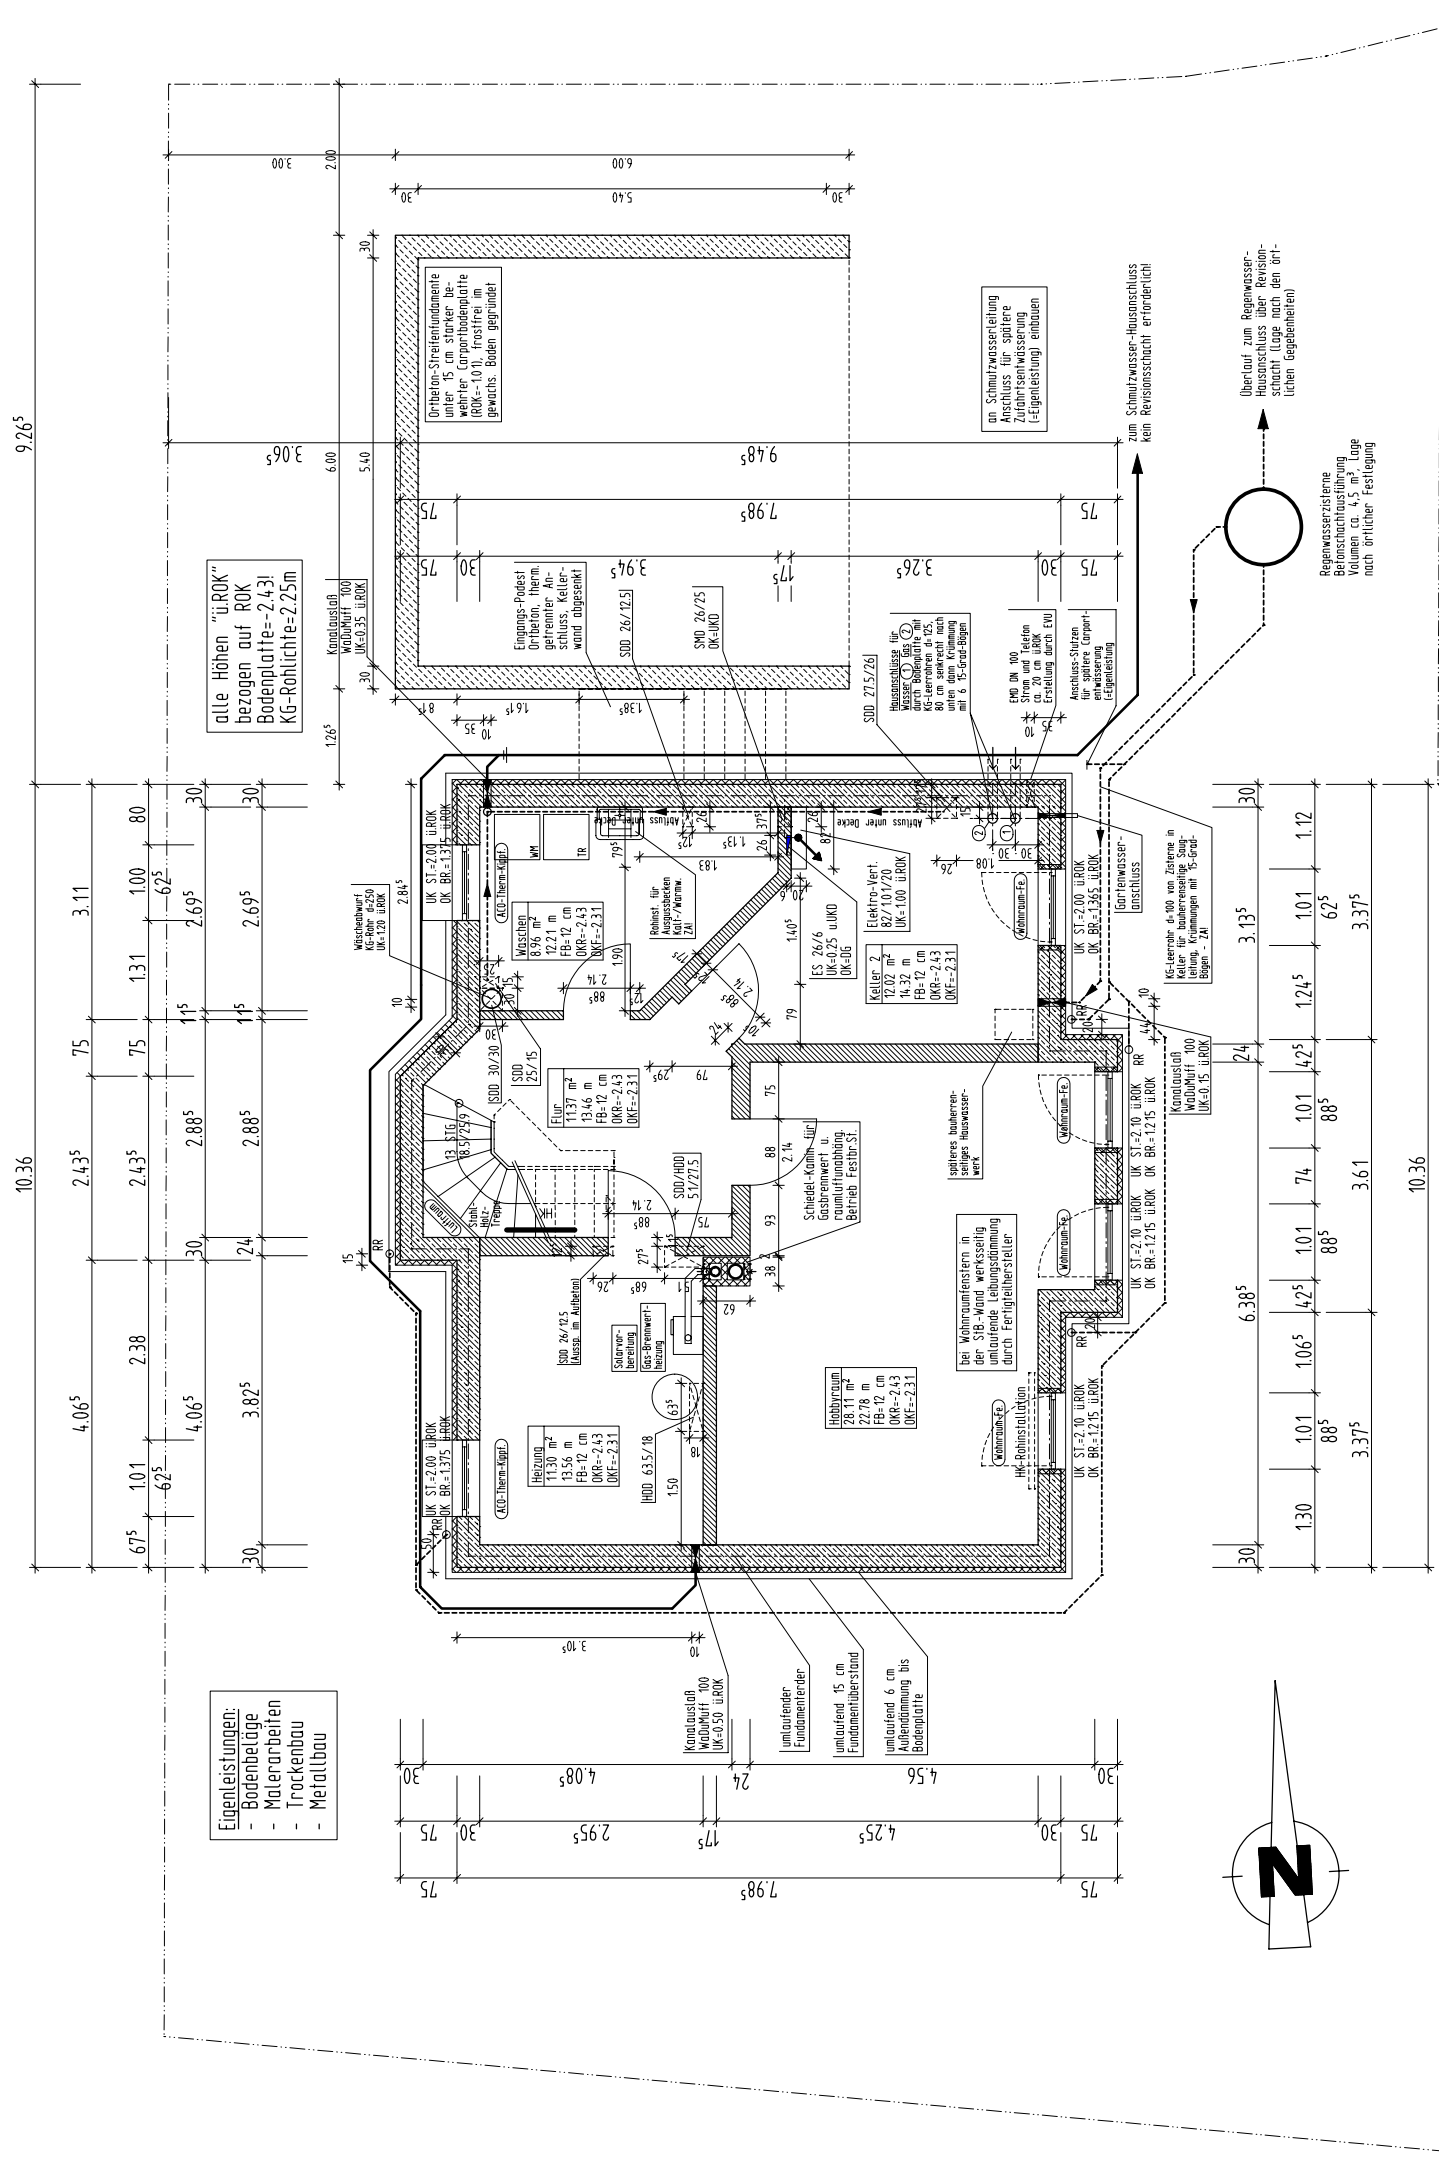

- Eigenleistungen:
- Bodenbeläge
 - Trockenbau
 - Metallbau